


REGIONE TOSCANA
PROVINCIA DI PISTOIA
COMUNE DI SAN MARCELLO P.SE
CENTRO IMPRESA E INNOVAZIONE
C.I.I. Pistoia s.c.r.l.

EDIFICIO I - LOTTO I-2

PLANIMETRIA GENERALE
scala 1:500

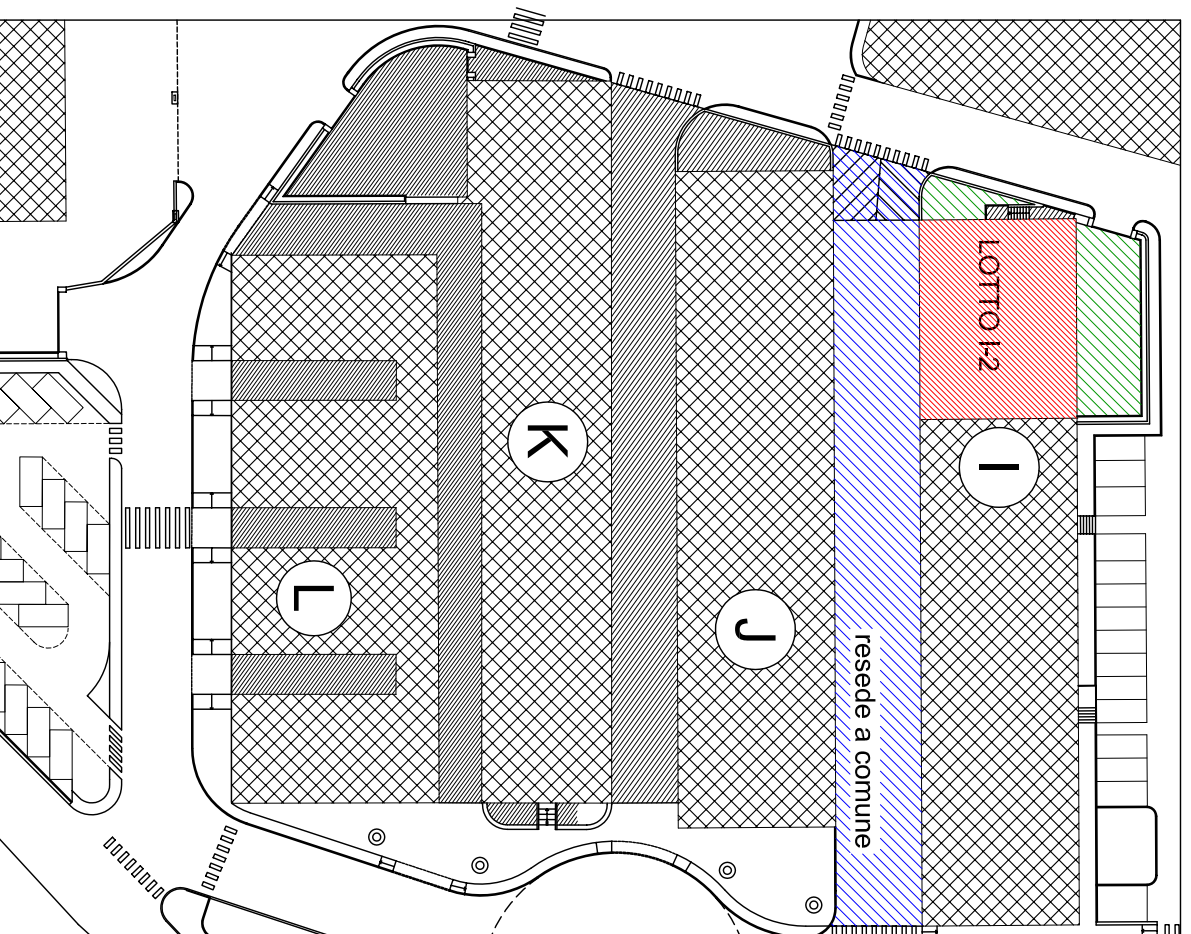

EDIFICIO "I"

