
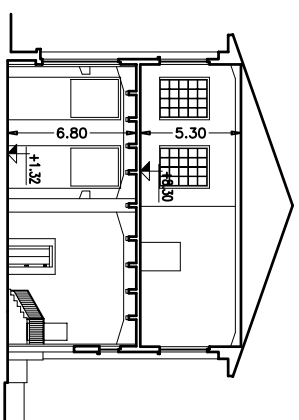


REGIONE TOSCANA  
PROVINCIA DI PISTOIA  
COMUNE DI SAN MARCELLO P.SE  
CENTRO IMPRESA E INNOVAZIONE  
C.I.I. Pistoia s.c.r.l.


# EDIFICIO "D"

prospetti e sezioni


SCALA:  
**1:200**  
aprile 2006

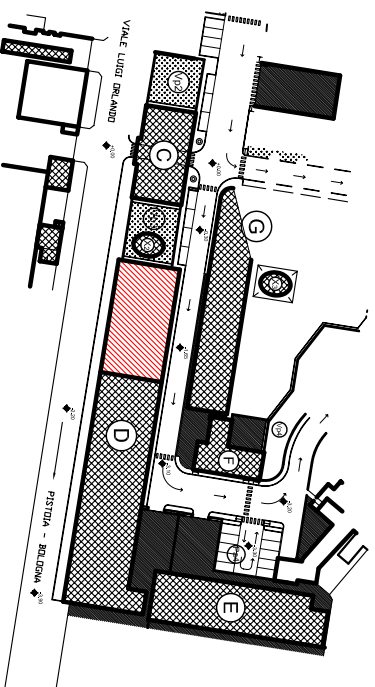


SEZIONE A-A

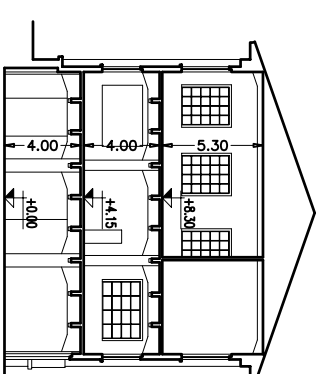


SEZIONE B-B

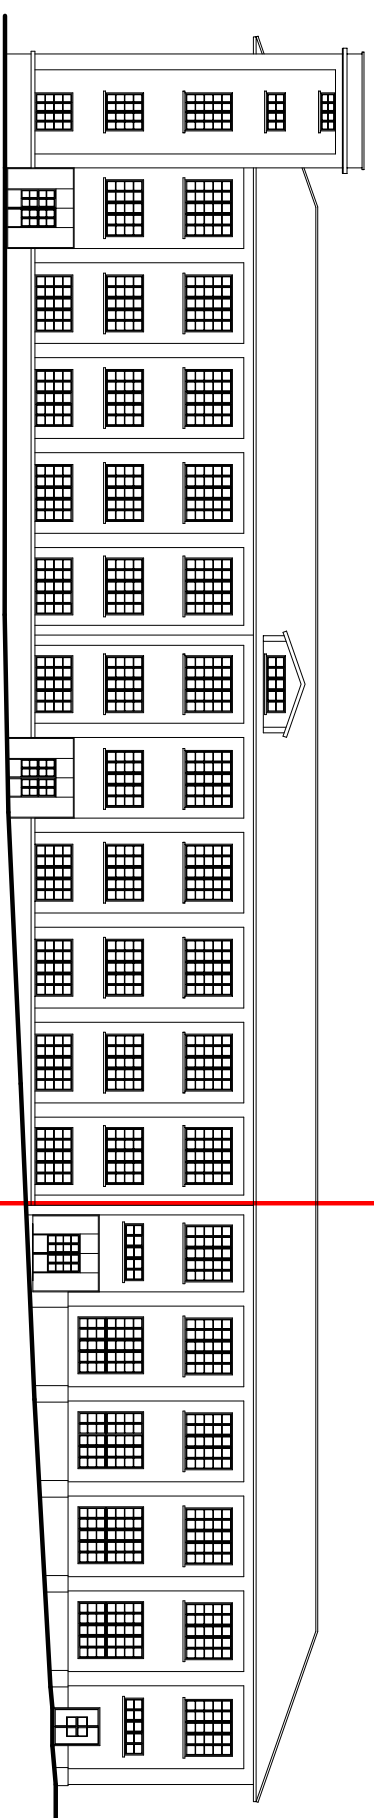

PROSPETTO NORD

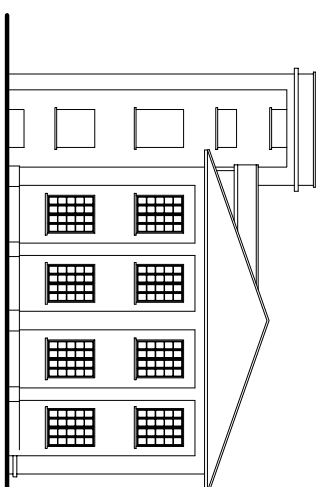

PROSPETTO EST

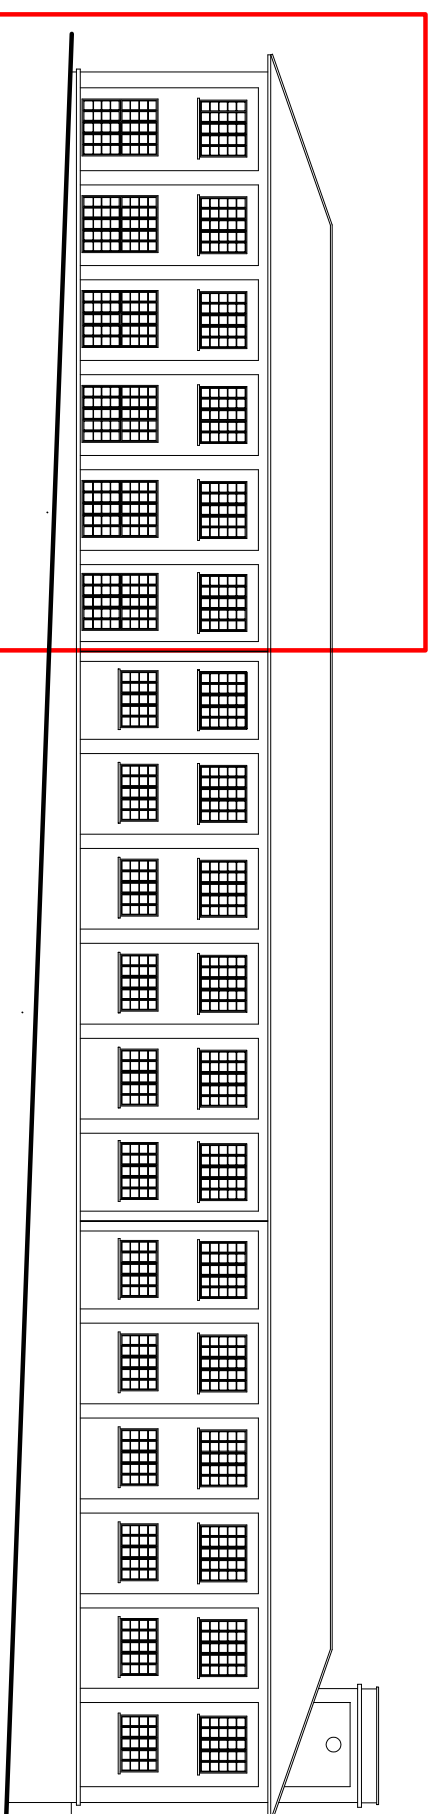

PROSPETTO SUD