

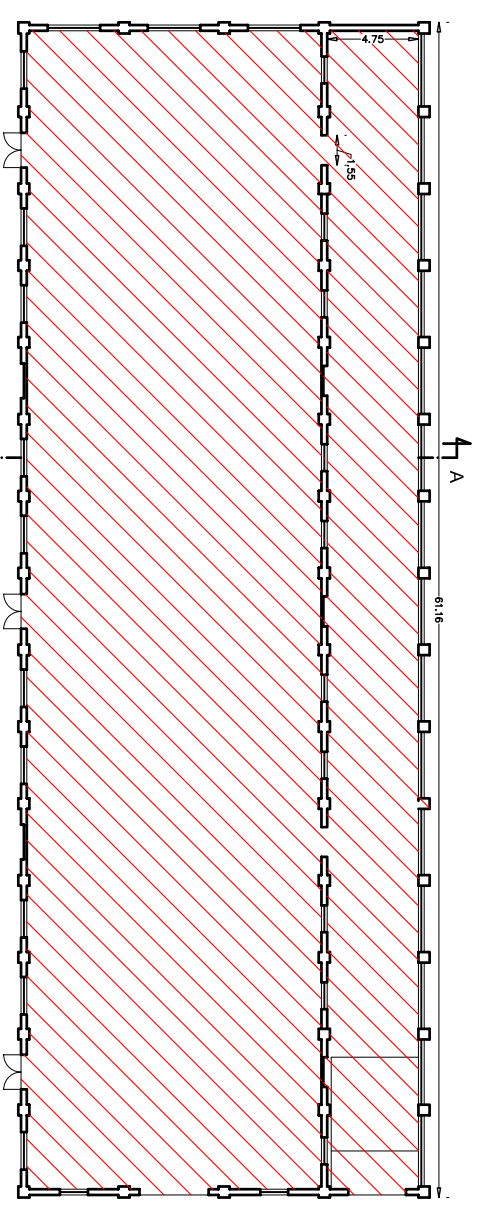


REGIONE TOSCANA  
 PROVINCIA DI PISTOIA  
 COMUNE DI SAN MARCELLO P.S.E  
 C.I.I. Pistoia s.c.r.l.  
**EDIFICIO "T"**


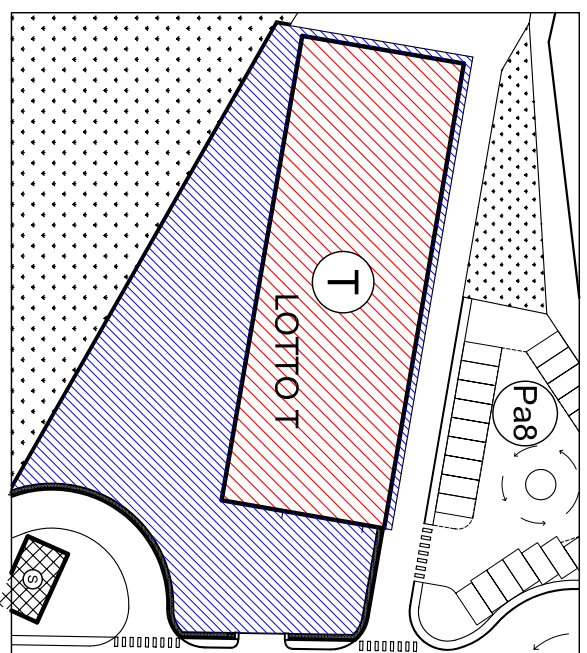


PIANTA


PARTICOLARE TETTO "T"

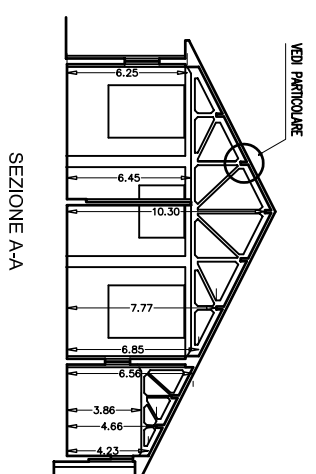


SEZIONE A-A

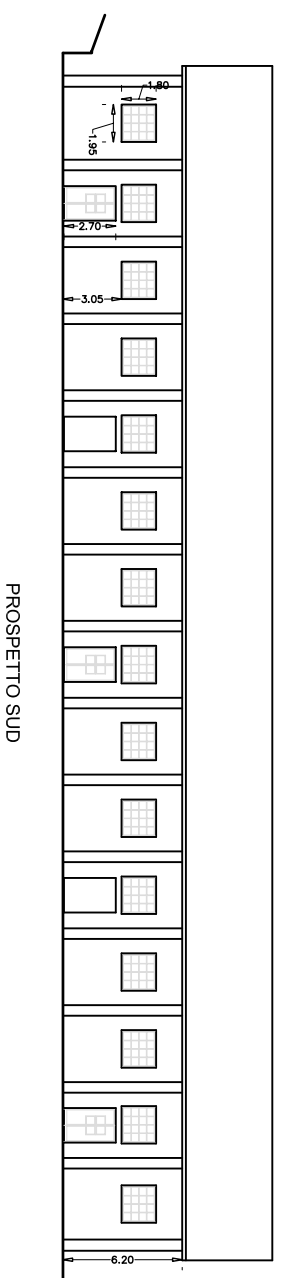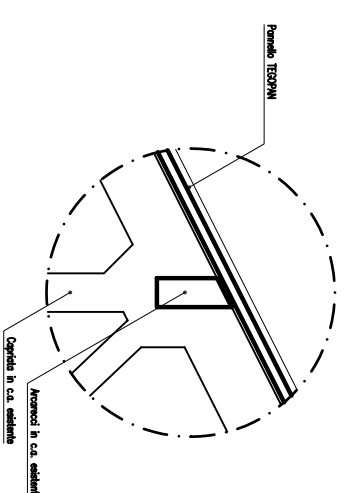


PROSPETTO SUD

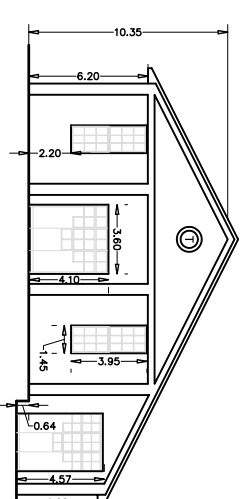

PROSPETTO EST

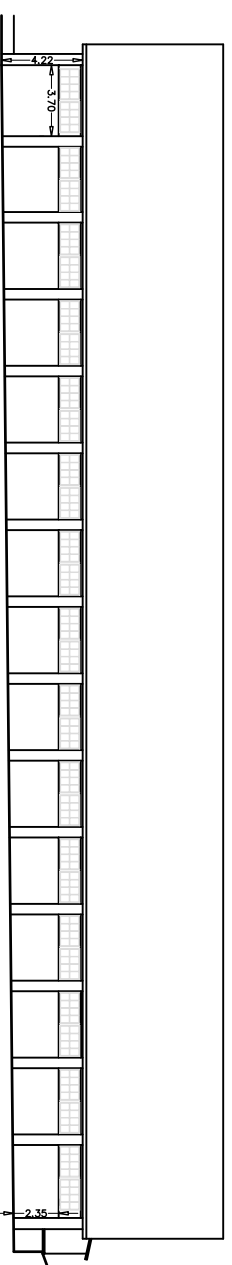

PROSPETTO NORD

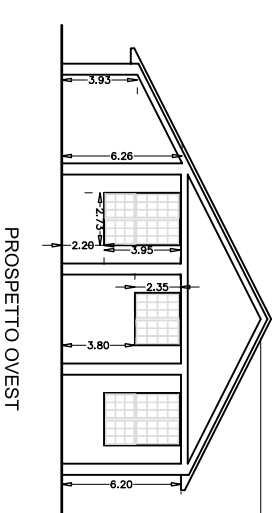

PROSPETTO OVEST

SCALA:  
 1:200/1:20