




PROSPETTO SUD

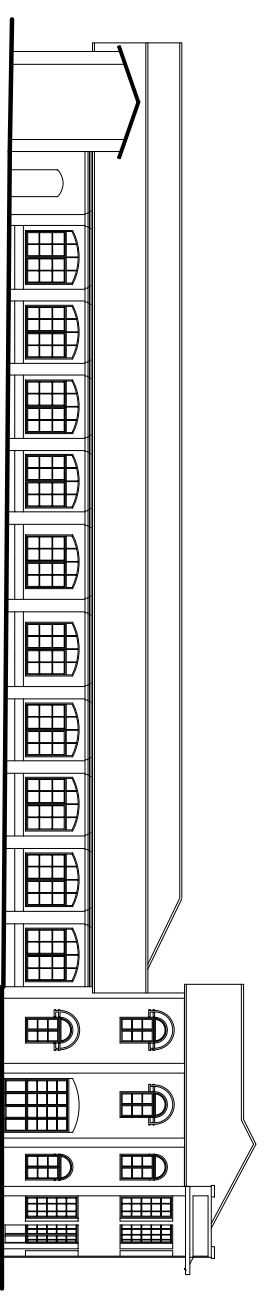


PROSPETTO OVEST

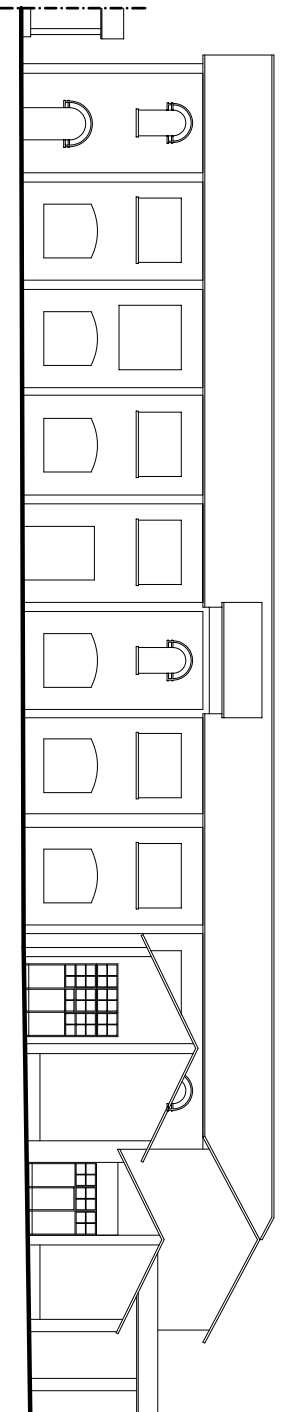


PROSPETTO NORD

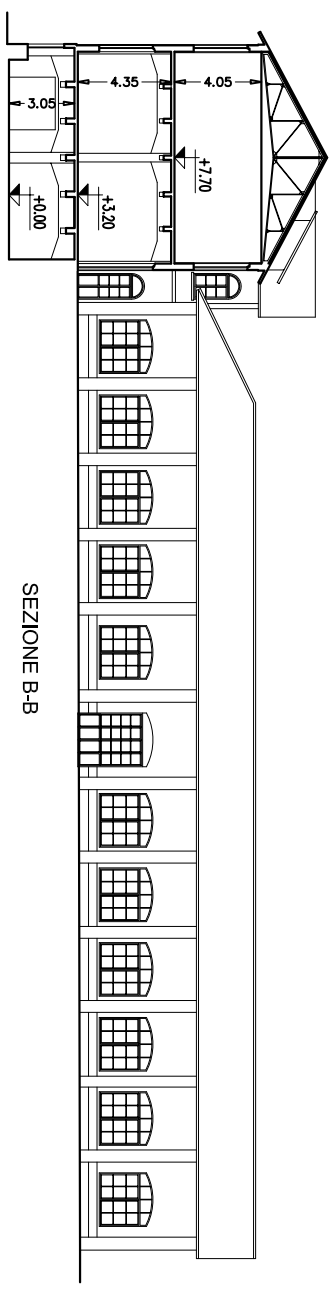

SEZIONE B-B

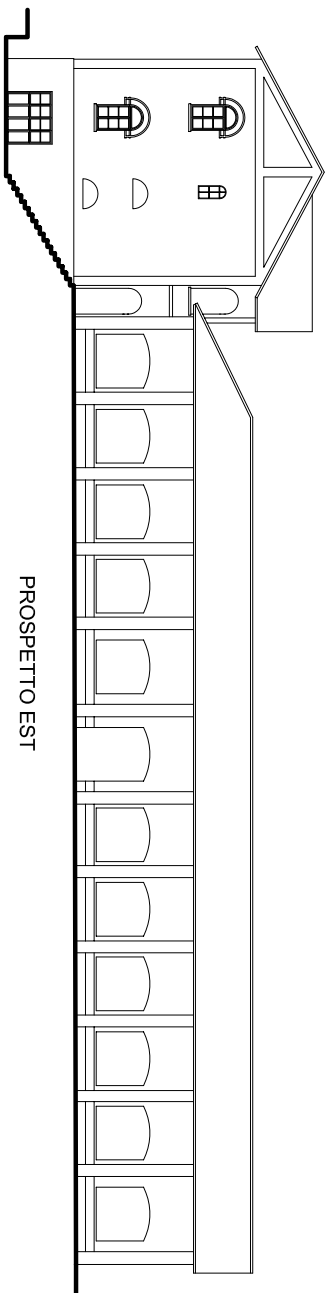

PROSPETTO EST

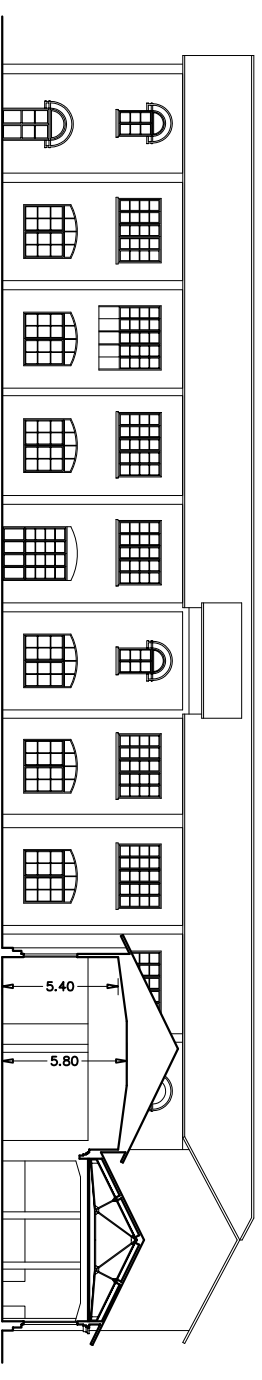

SEZIONE A-A

REGIONE TOSCANA
PROVINCIA DI PISTOIA
COMUNE DI SAN MARCELLO P.SE
CENTRO IMPRESA E INNOVAZIONE
C.I.I. Pistoia s.c.r.l.
EDIFICIO G - LOTTO G-1
prospetti e sezioni