
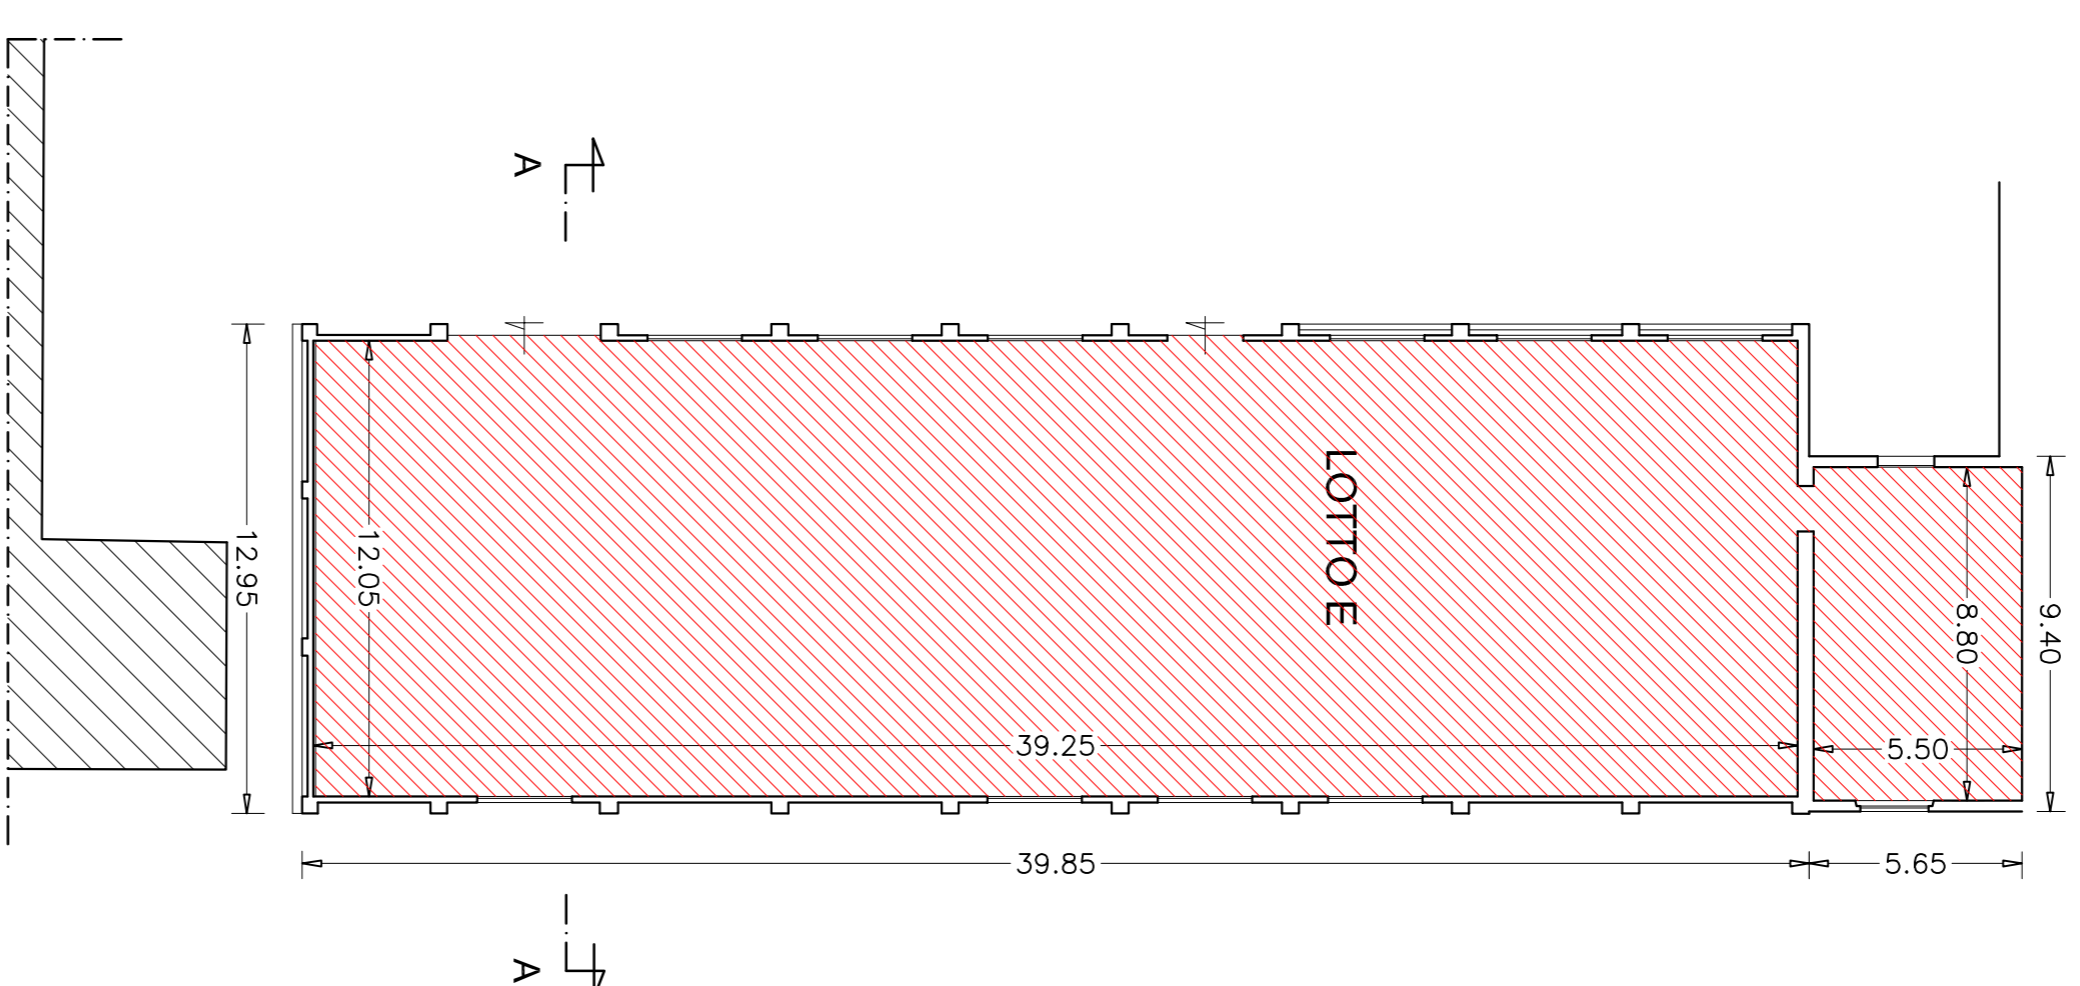



REGIONE TOSCANA
PROVINCIA DI PISTOIA
COMUNE DI SAN MARCELLO P.SE
CENTRO IMPRESA E INNOVAZIONE
C.I.I. Pistoia s.c.r.l.

EDIFICIO E


PLANIMETRIA GENERALE
scala 1:500

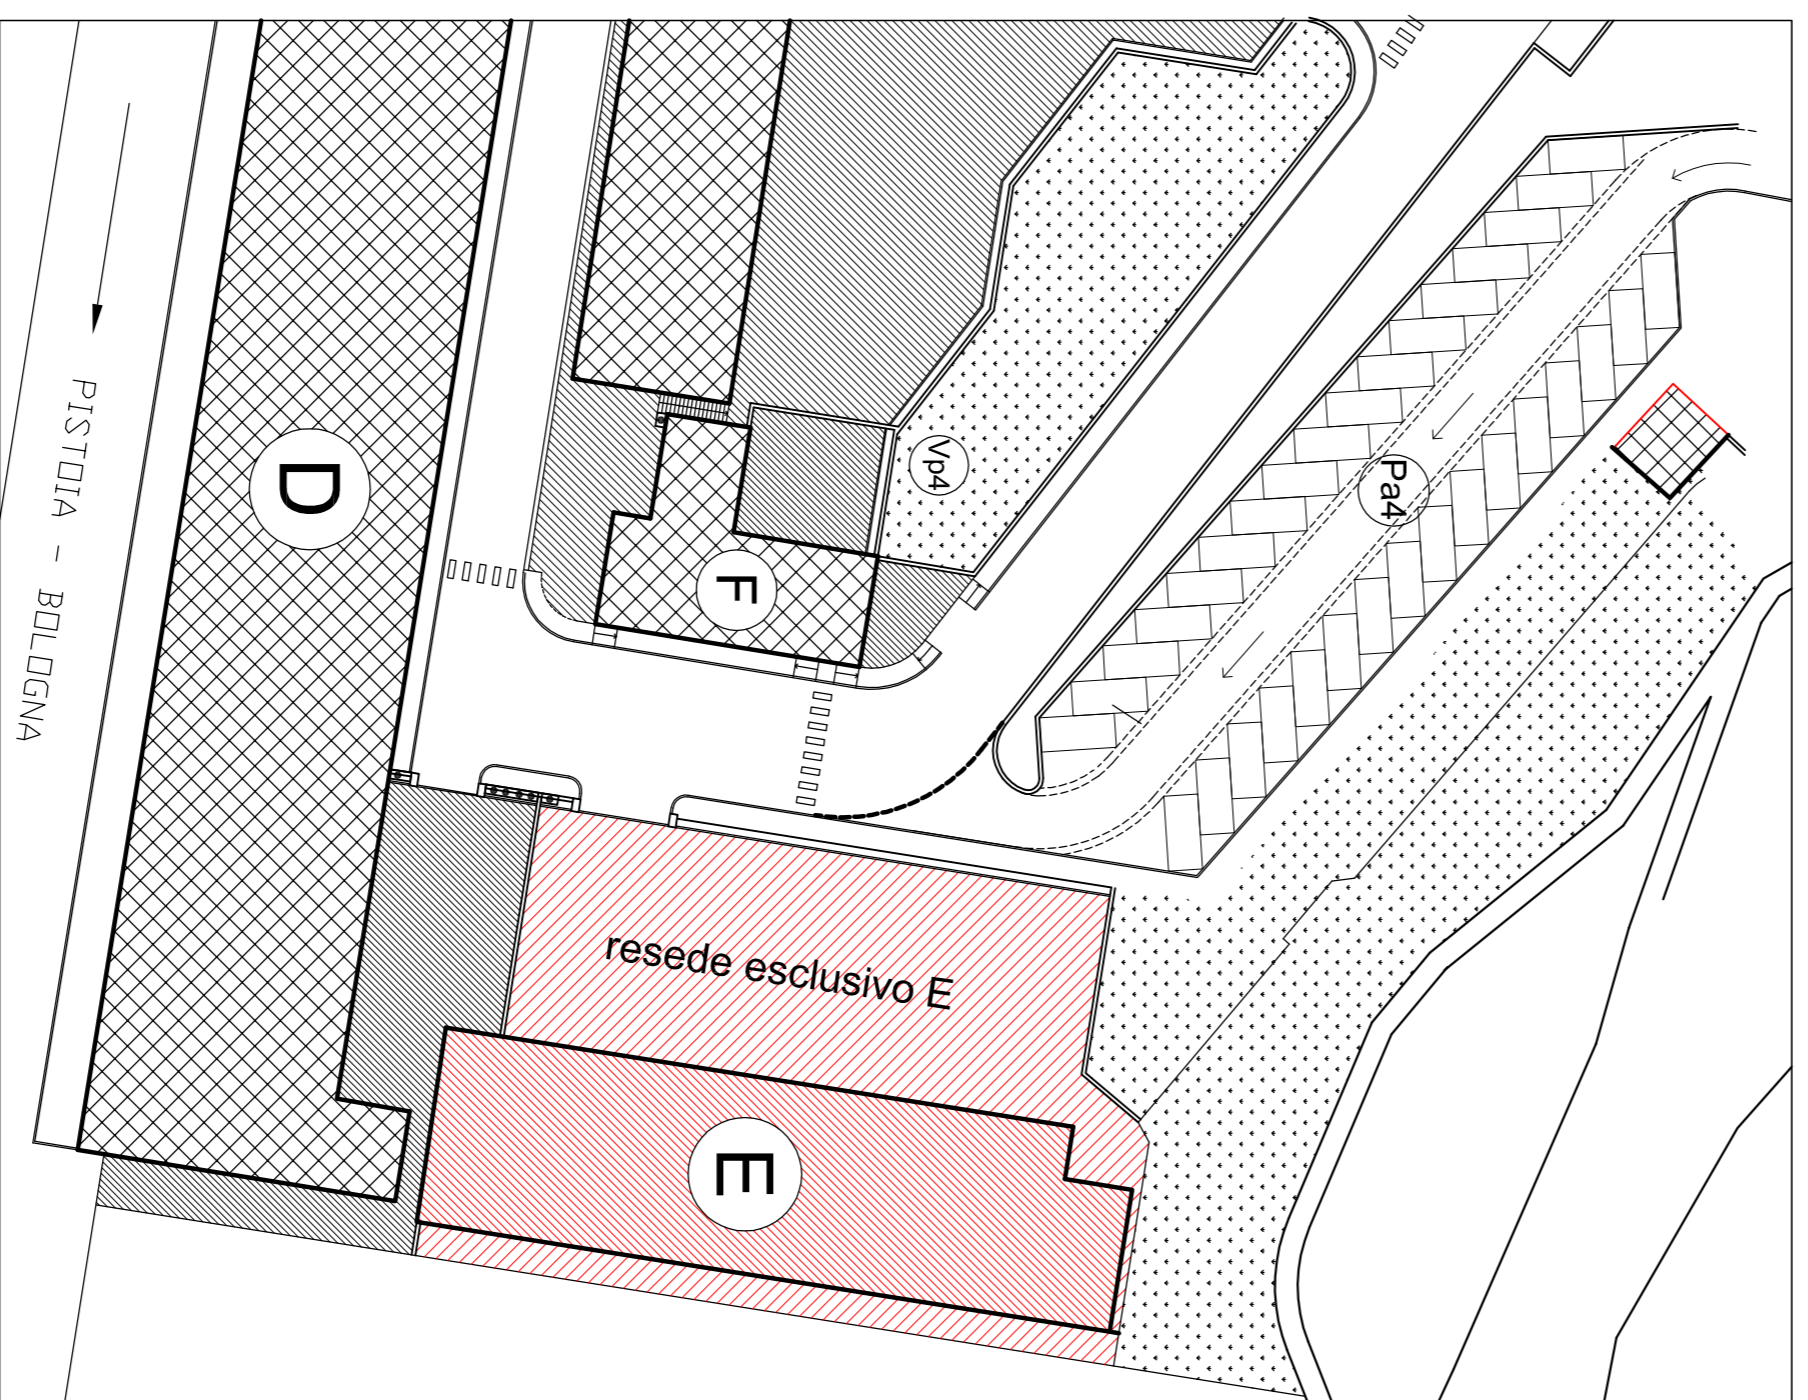


EDIFICIO "E"

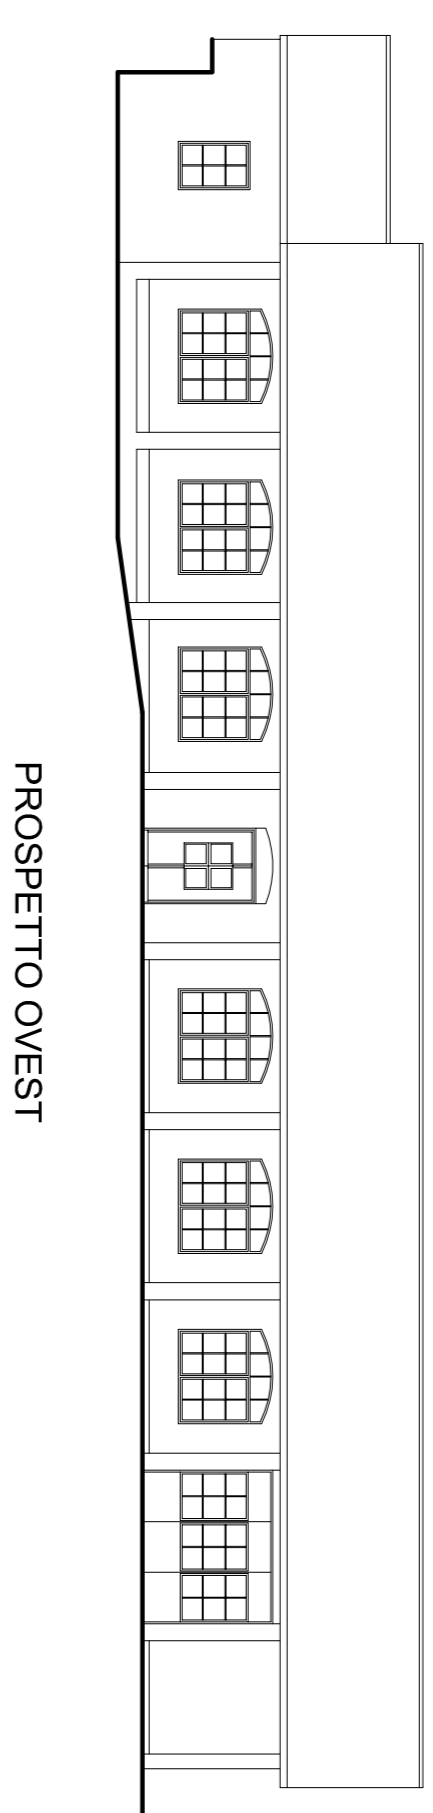


PROSPETTO OVEST

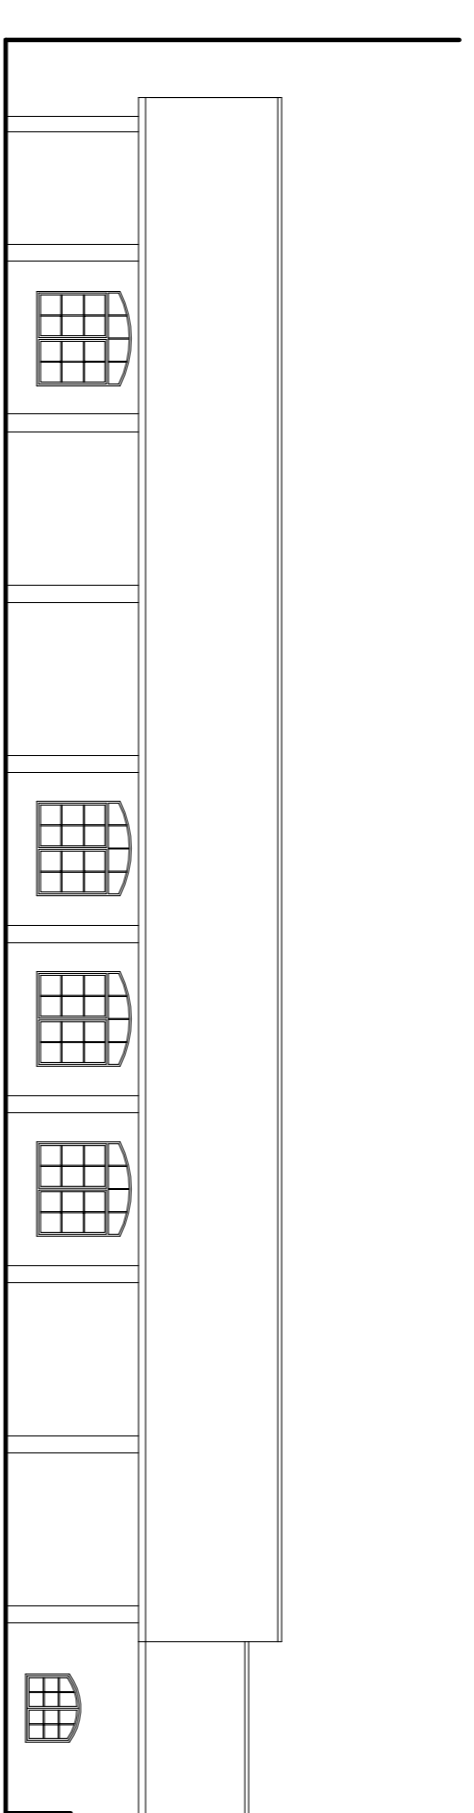


PROSPETTO EST

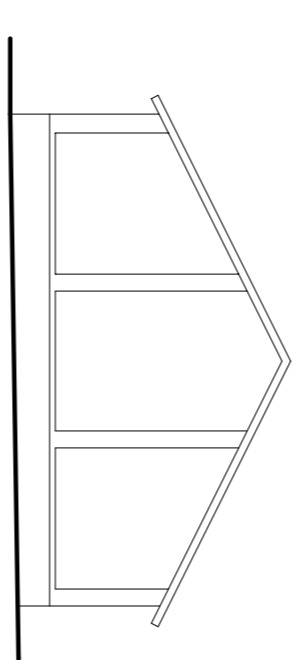

PROSPETTO SUD

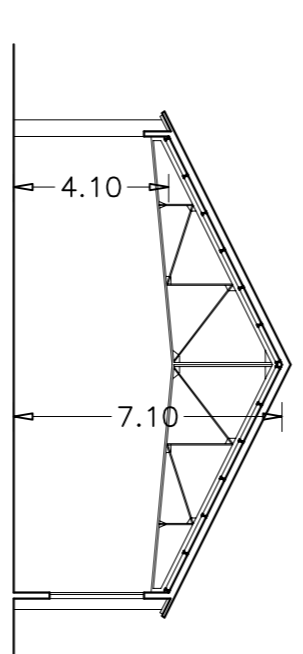

SEZIONE A-A

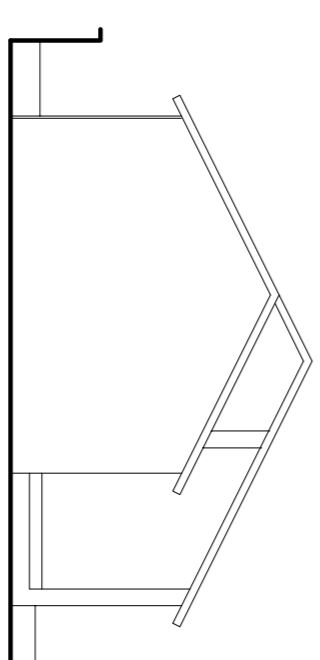

PROSPETTO NORD