
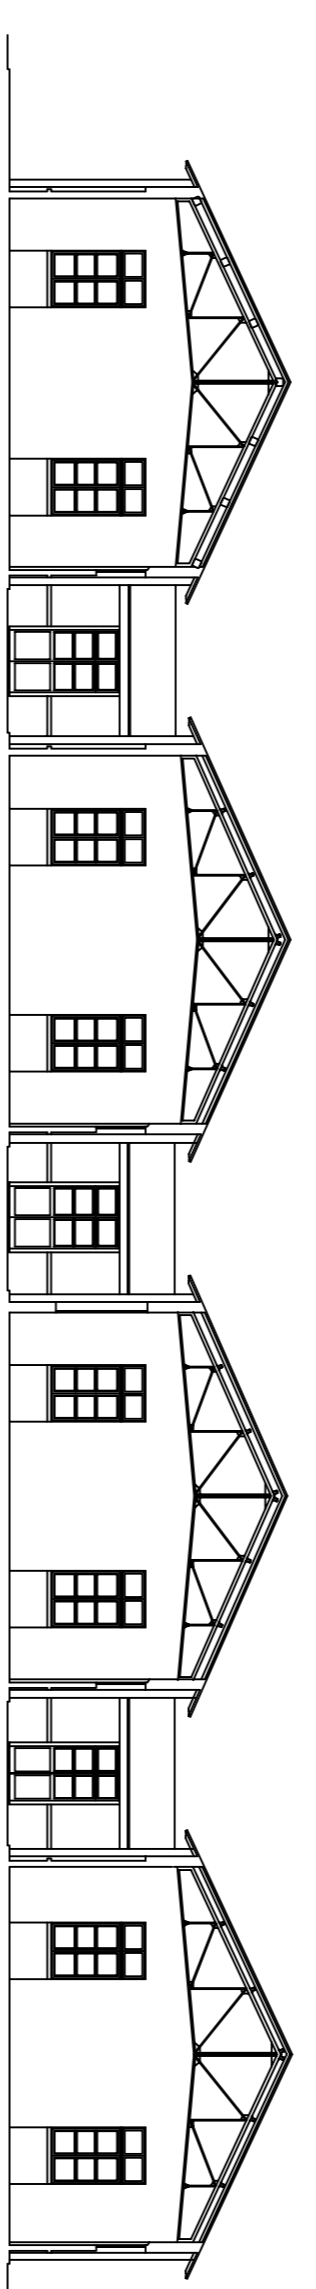
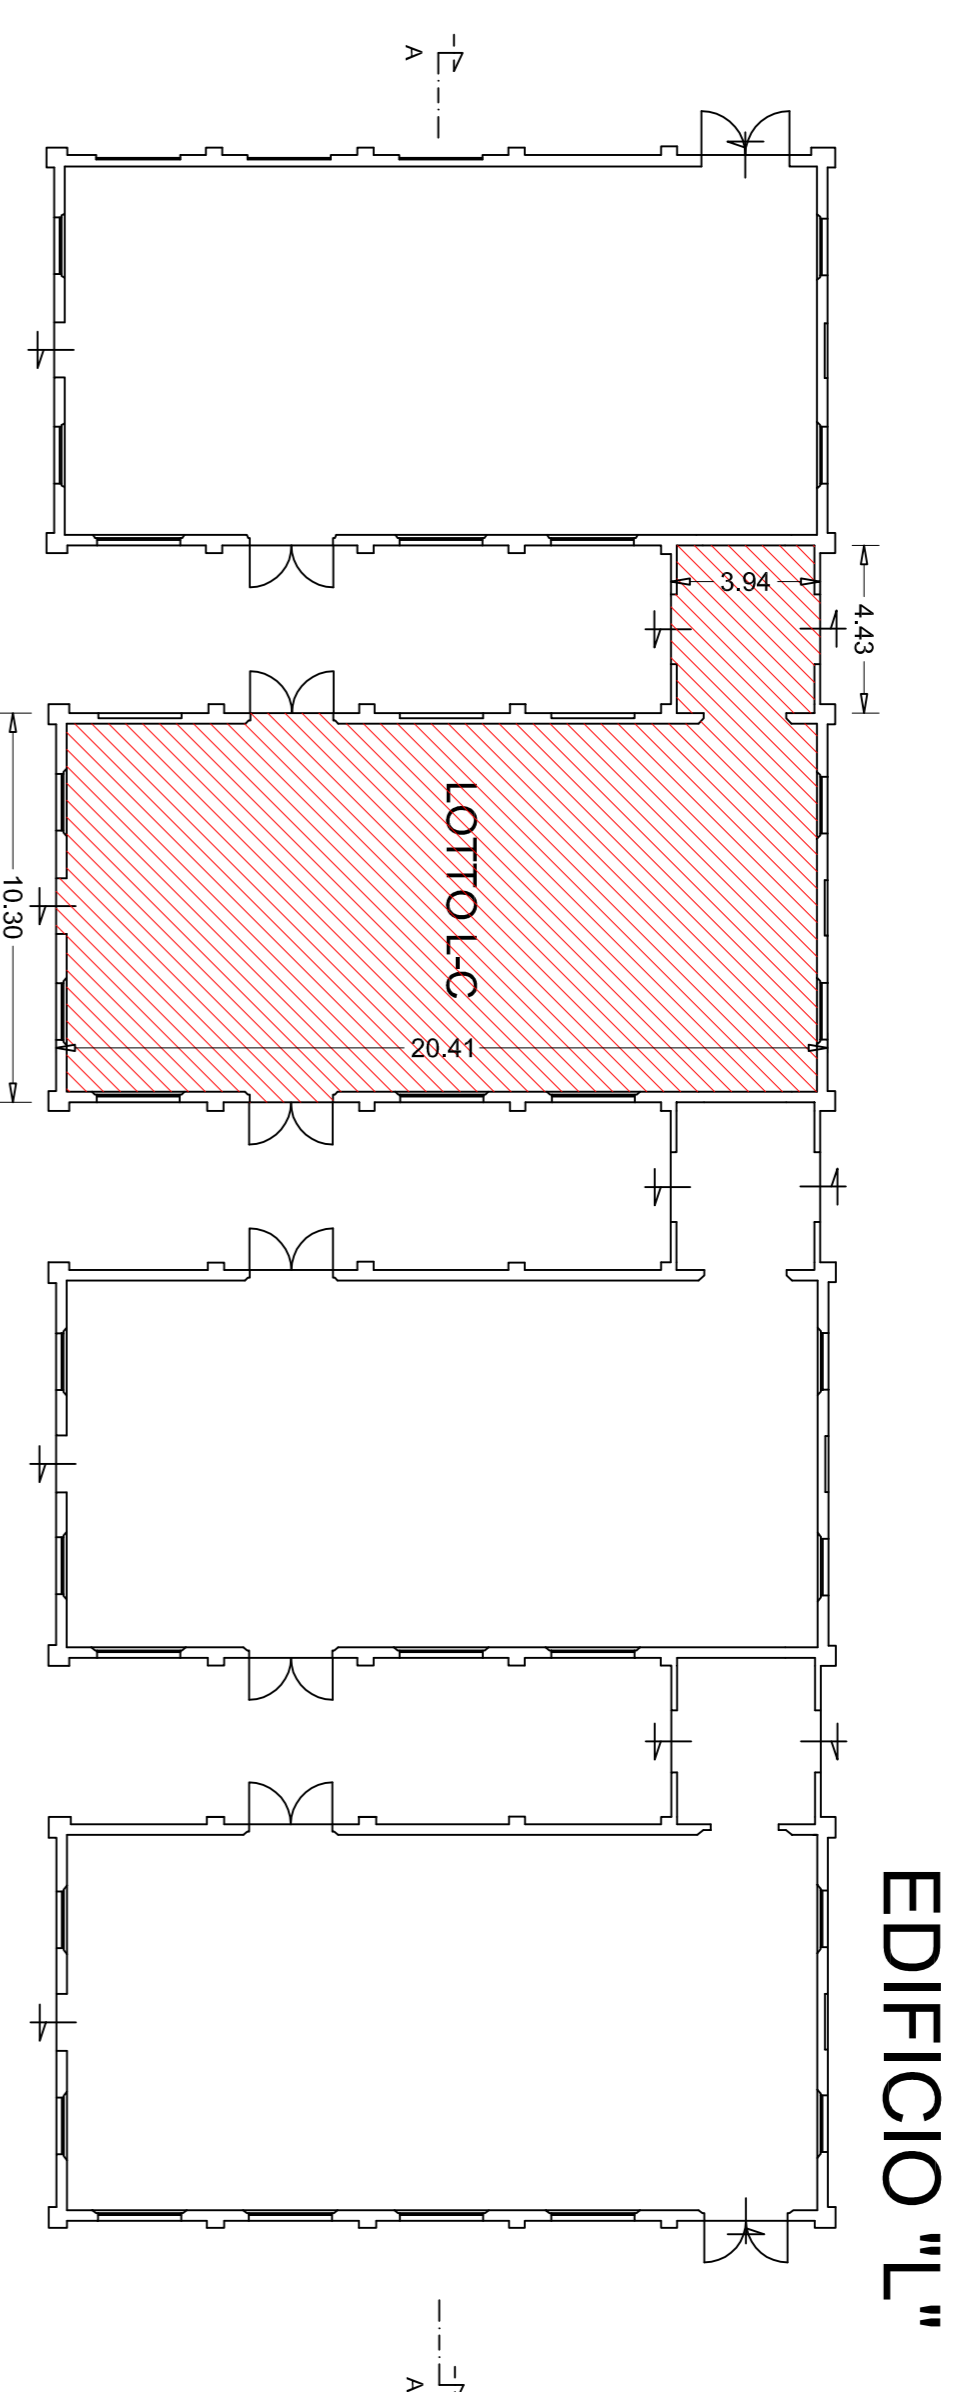



REGIONE TOSCANA
PROVINCIA DI PISTOIA
COMUNE DI SAN MARCELLO P.SE
CENTRO IMPRESA E INNOVAZIONE
C.I.I. Pistoia s.c.r.l.

EDIFICIO L - LOTTO L-C


PLANIMETRIA GENERALE
scala 1:500

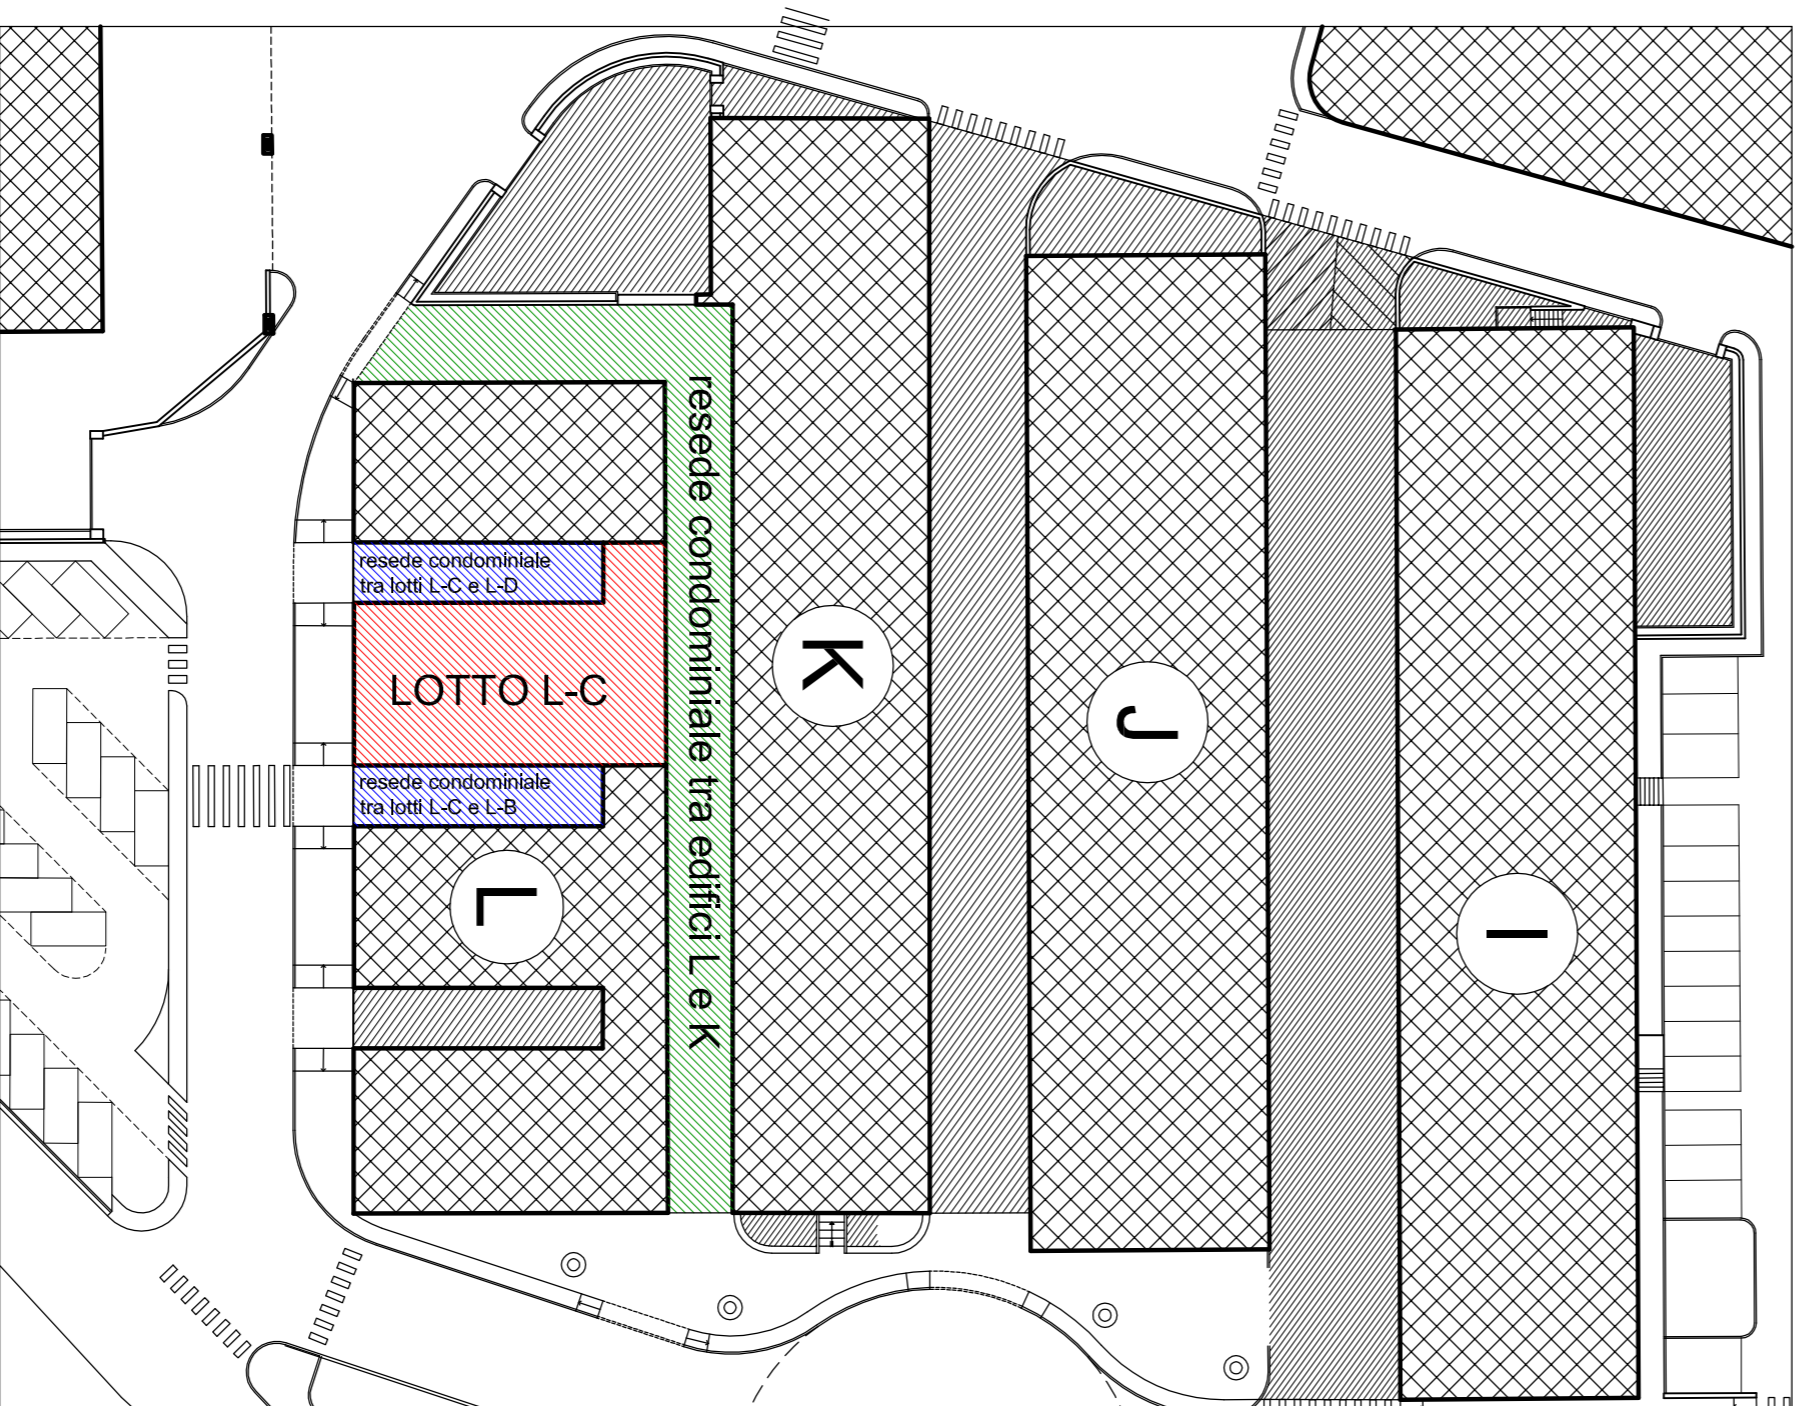


SEZIONE A-A

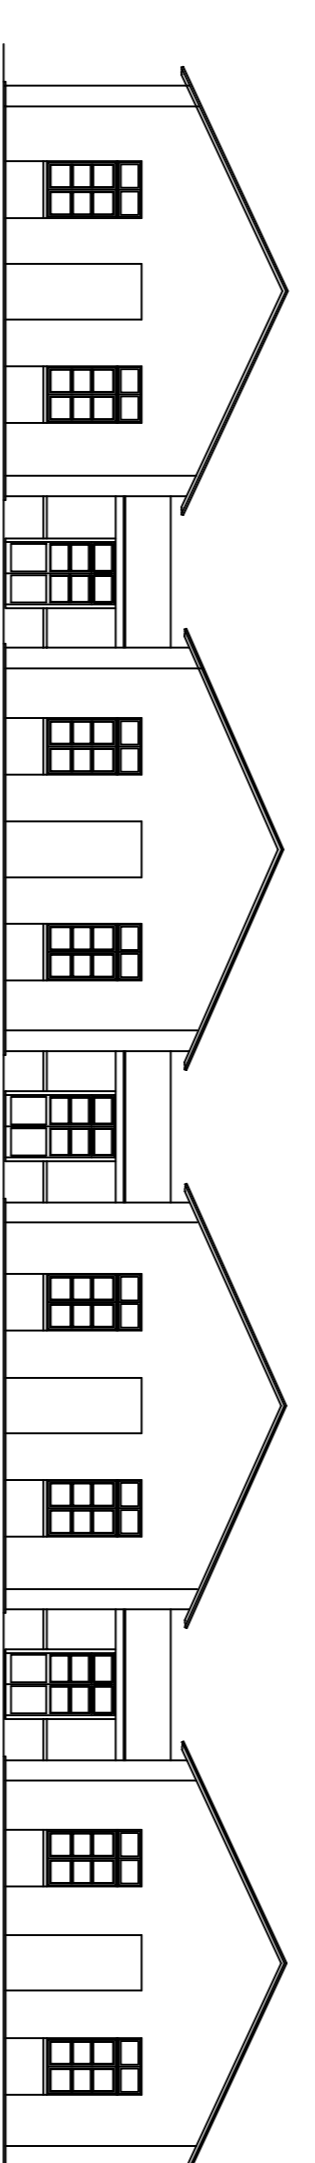

PROSPETTO EST

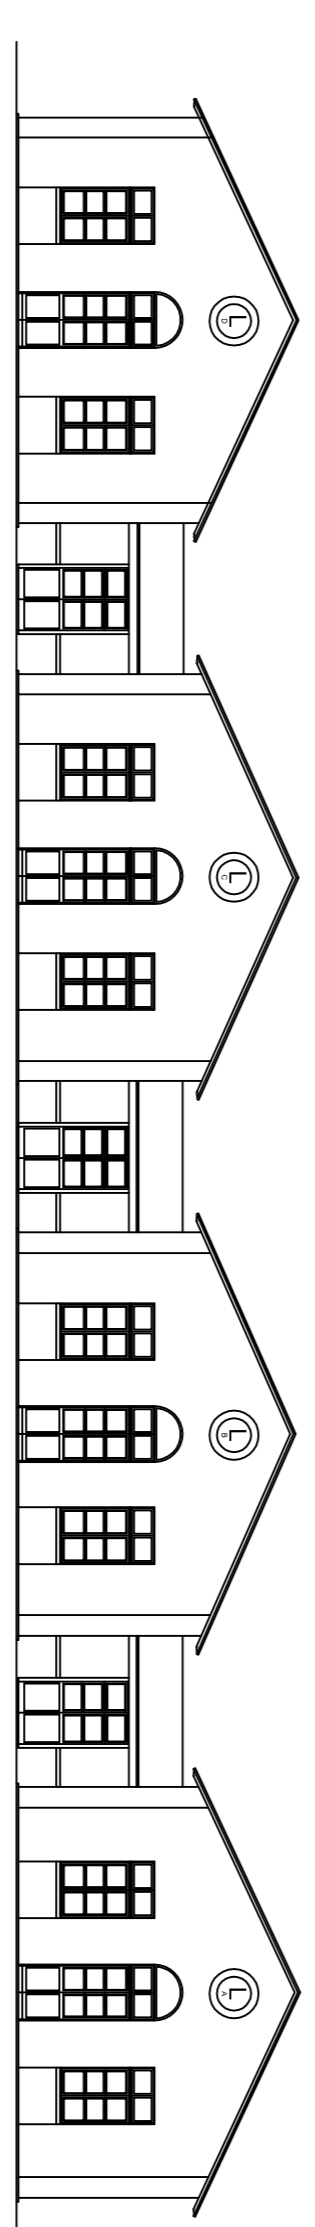

PROSPETTO OVEST

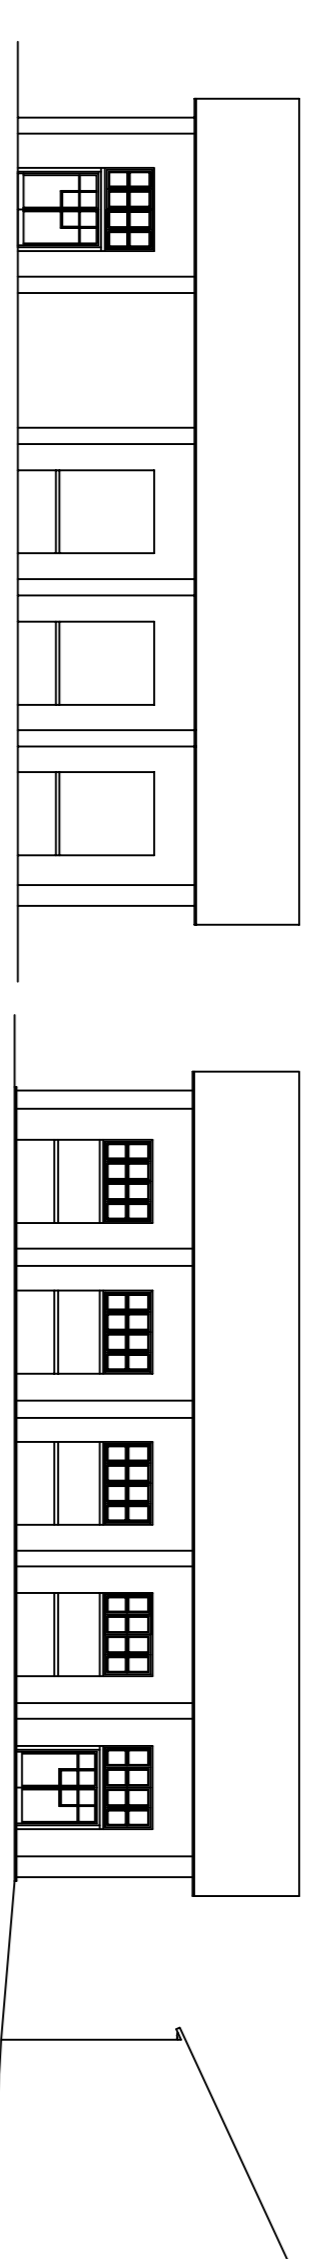

PROSPETTO NORD

PROSPETTO SUD